



GAMULL

Проектная Мастерская

РД, г. Махачкала, ул. Батырая, д.11, 8 этаж, 810 каб.
e-mail: pm-gamull@mail.ru; тел.: +7(988) 777-08-72.

**Формирование комфортной городской среды на
территории МР “Каякентский район” РД на 2020г.**

ПРОЕКТНОЕ ПРЕДЛОЖЕНИЕ

с.Башлыкент Парк “ВОВ”

2019г


с.Башлыкент



						Формирование комфортной городской среды на территории МР "Каякентский район" РД на 2020г			
Изм.	Кол.уч.	Лист	№Док.	Подп.	Дата	Благоустройство парка ВОВ в с.Башлыкент	Стадия	Лист	Листов
							ПП	1	8
ГИП		Гамидов Н.Г.				Ситуационный план	 GAMULL Проектная Мастерская		
Исполнила		Гусейнова З.Н.							




Условные обозначения:

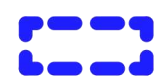




 - границы благоустройства сквера

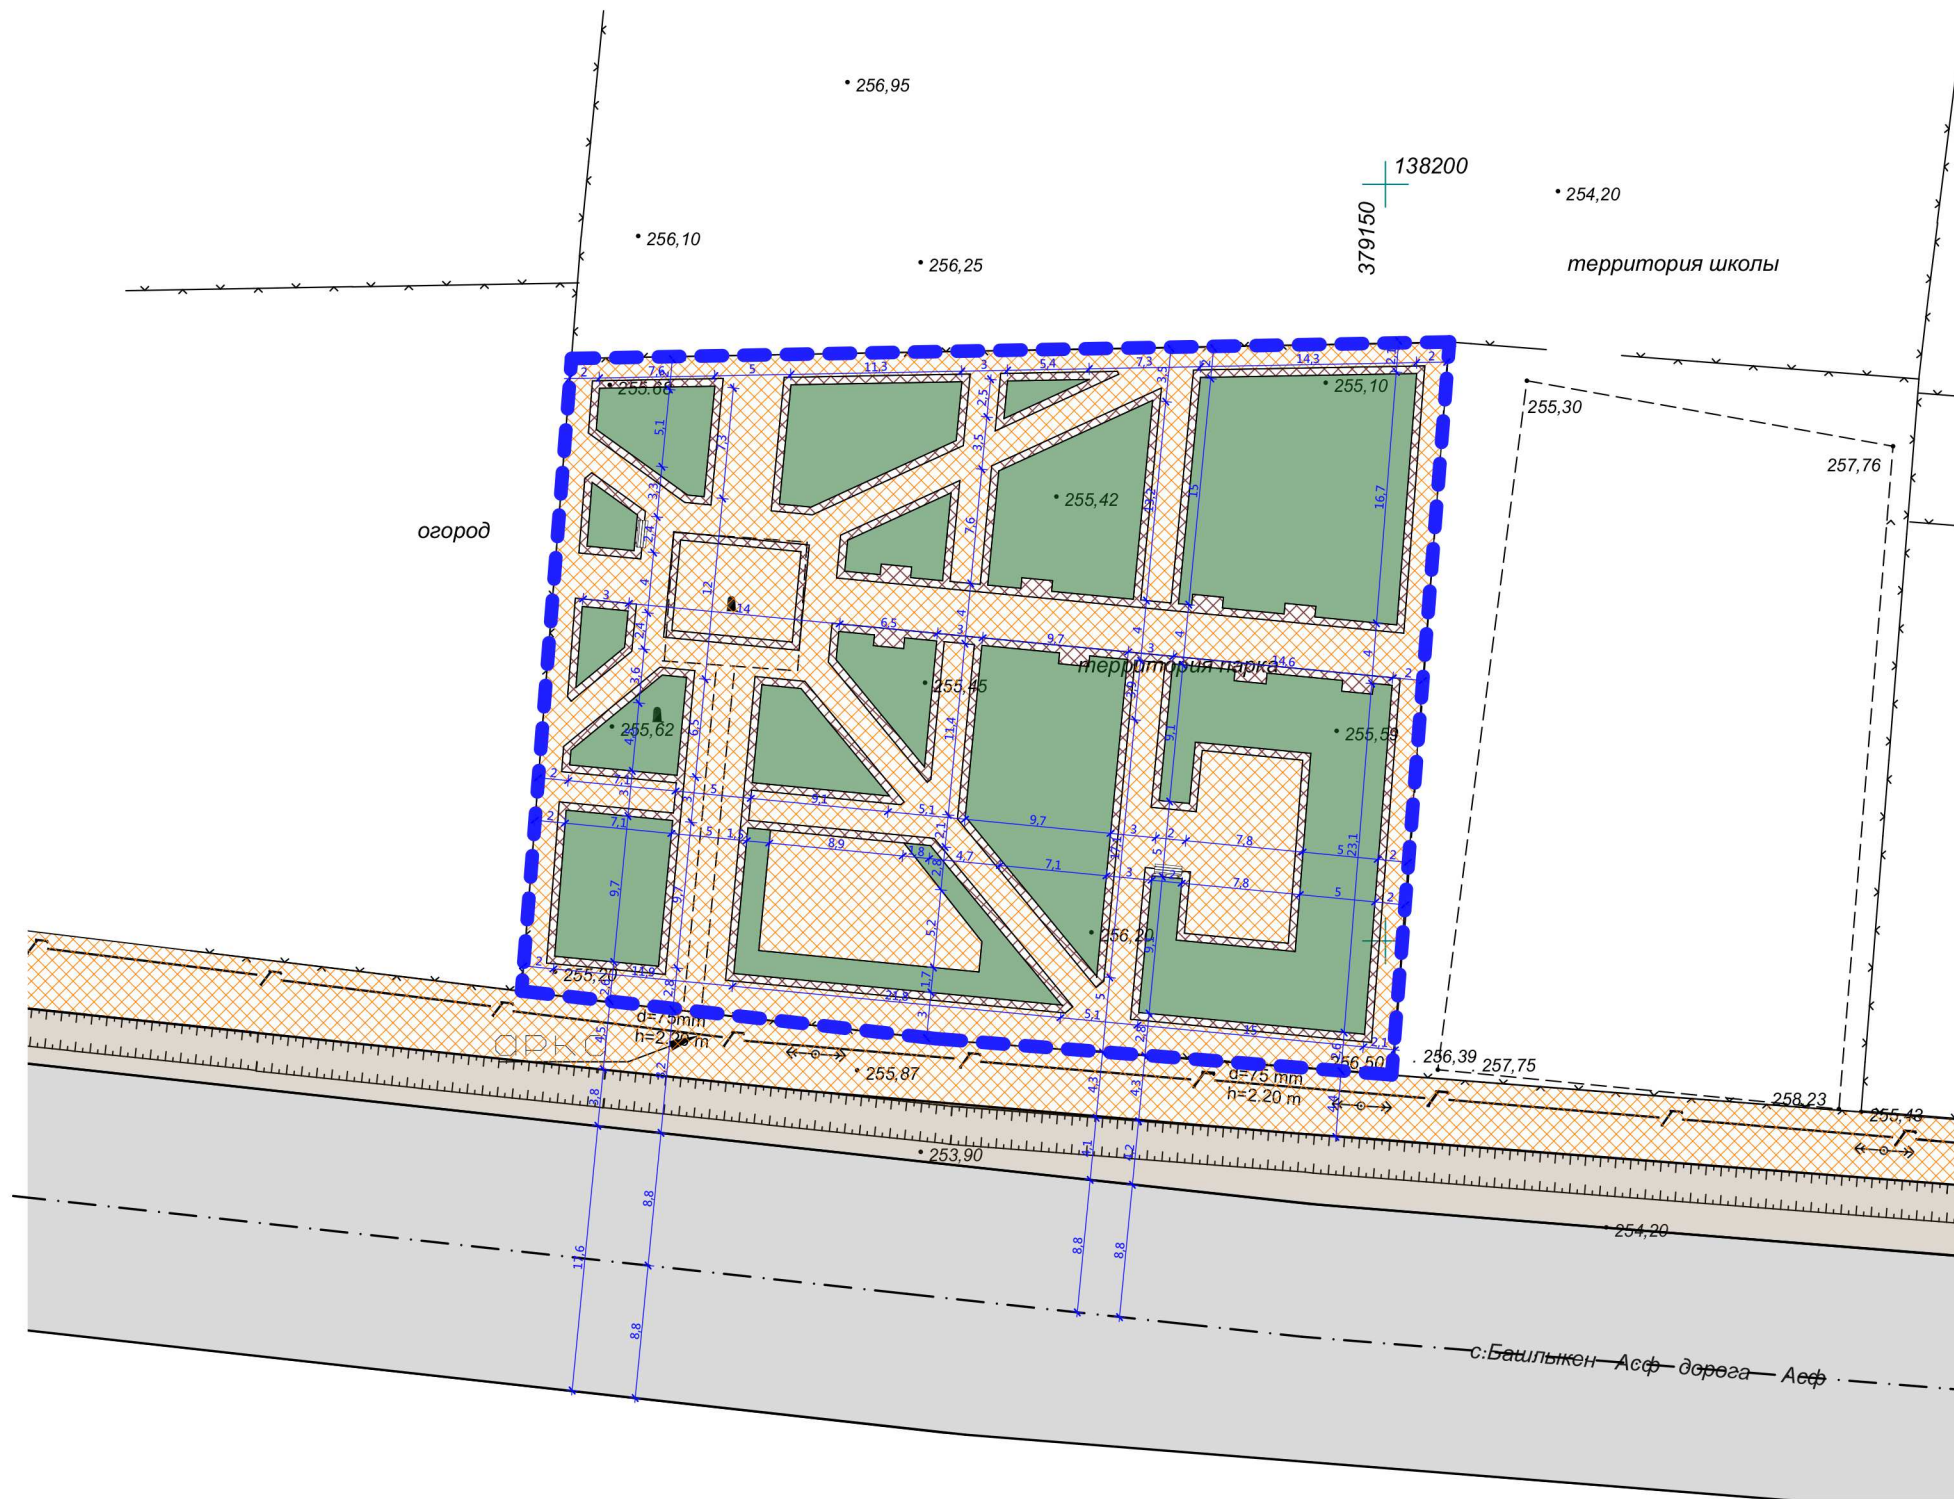
						Формирование комфортной городской среды на территории МР "Каякентский район" РД на 2020г			
Изм.	Кол.уч.	Лист	№Док.	Подп.	Дата	Благоустройство парка ВОВ в с.Башлыкент	Стадия	Лист	Листов
							ПП	2	8
ГИП	Гамидов Н.Г.					Фотофиксация	 GAMULL Проектная Мастерская		
Исполнила	Гусейнова З.Н.								

Разбивочный план




Условные обозначения

-  - границы благоустройства сквера
-  - временное дорожное покрытие, покрытие проезда, площадок, отмосток.
-  - тротуарное покрытие
-  - обочина
-  - территория озеленения

						Формирование комфортной городской среды на территории МР "Каякентский район" РД на 2020г			
Изм.	Кол.уч.	Лист	№Док.	Подп.	Дата	Благоустройство парка ВОВ в с.Башлыкент	Стадия	Лист	Листов
							ПП	1	2
ГИП		Гамидов Н.Г.				Разбивочный план М 1:500	 GAMULL Проектная Мастерская		
Исполнила		Гусейнова З.Н.							


Генплан

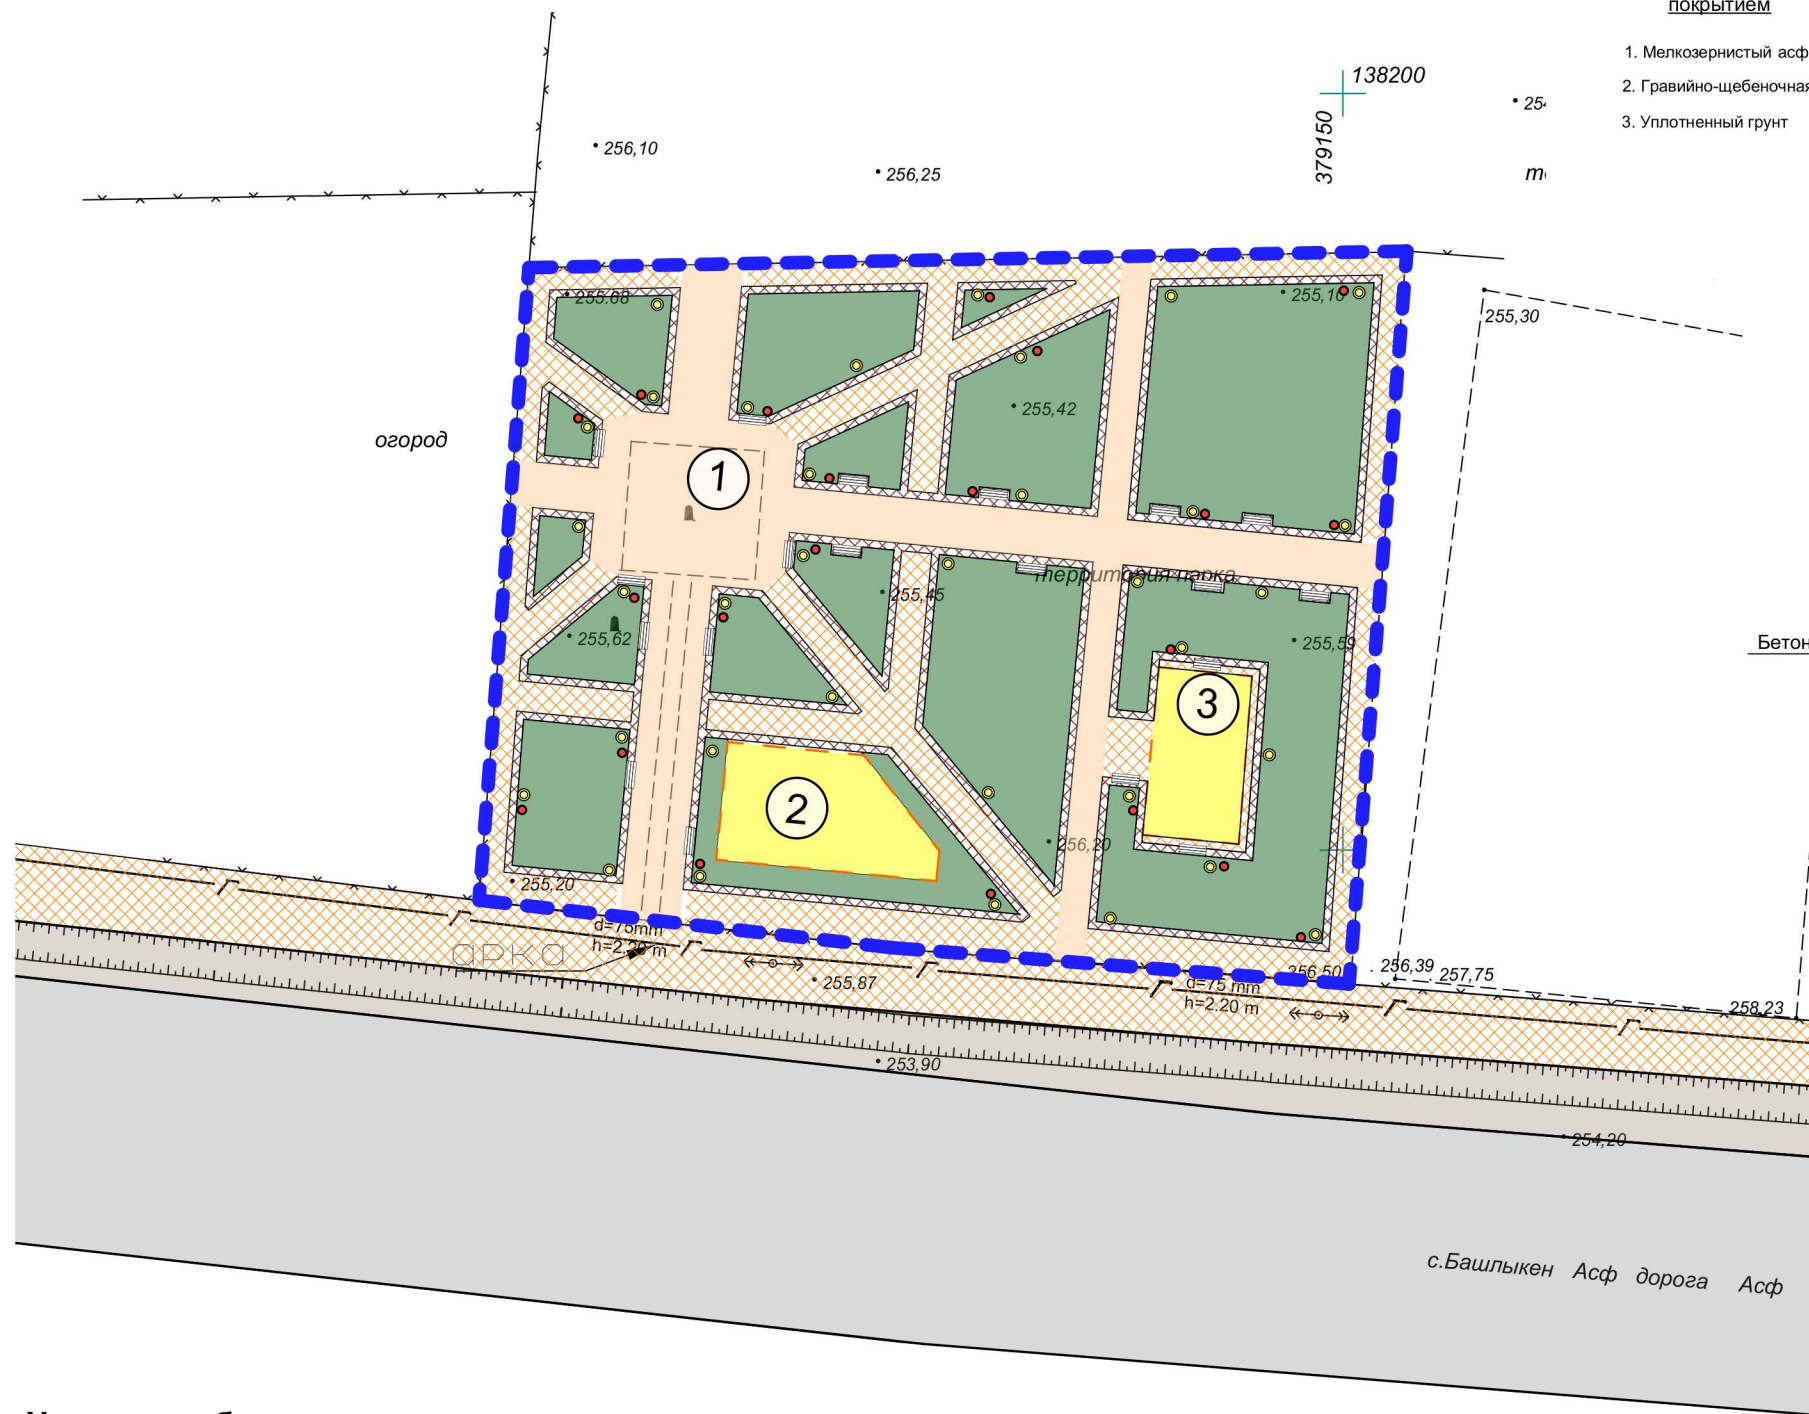

Сечение 1-1

Сопряжение площадки с проездом


- Площадка с асфальтовым покрытием**
1. Мелкозернистый асфальтобетон - 5см
 2. Гравийно-щебеночная смесь - 10см
 3. Уплотненный грунт

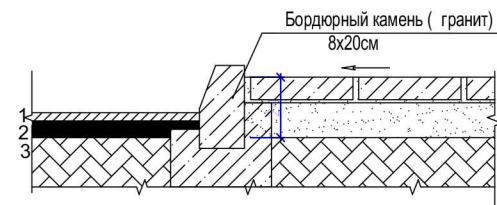

- Площадка с плиточным покрытием**
1. каменная плитки - 10см
 2. Гарцовка - 4см
 3. Песок морской - 10см
 4. Уплотненный грунт

Сечение 2-2


Сопряжение проезда с газоном

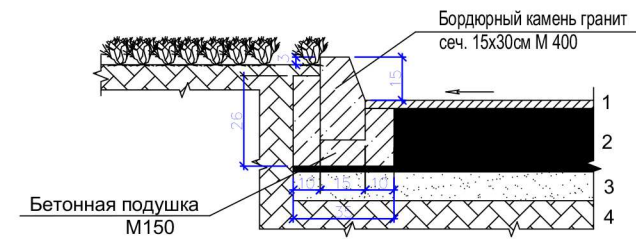

1. Мелкозернистый асфальтобетон - 5см
2. Гравийно-щебеночная смесь - 22см
3. Песок среднезернистый не менее -10см (в зависимости от гр. основания)
4. Уплотненный грунт

Сечение 3-3

Сопряжение площадки с газоном

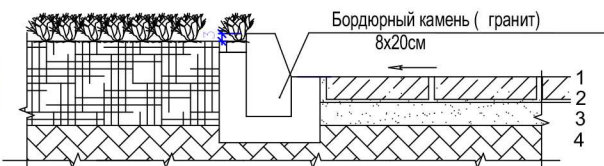

1. каменная плитки - 10см
2. Гарцовка - 4см
3. Песок морской - 10см
4. Уплотненный грунт


Экспликация


- 1 - монумент
- 2 - спортивная площадка
- 3 - детская площадка

Условные обозначения

- границы благоустройства сквера
- временное дорожное покрытие, покрытие проезда, площадок, отмонок.
- тротуарное покрытие по программе Комфортная Городская Среда
- тротуарное покрытие по дизайн проекту
- зона детской игровой площадки
- территория озеленения
- скамейка
- уличный фонарь
- урна

						Формирование комфортной городской среды на территории МР "Каякентский район" РД на 2020г				
Изм.	Кол.уч.	Лист	№Док.	Подп.	Дата	Благоустройство парка ВОВ в с.Башлыкент		Стадия	Лист	Листов
								ПП	2	2
ГИП		Гамидов Н.Г.				Генплан		 Проектная Мастерская		
Исполнила		Гусейнова З.Н.				М 1:500				

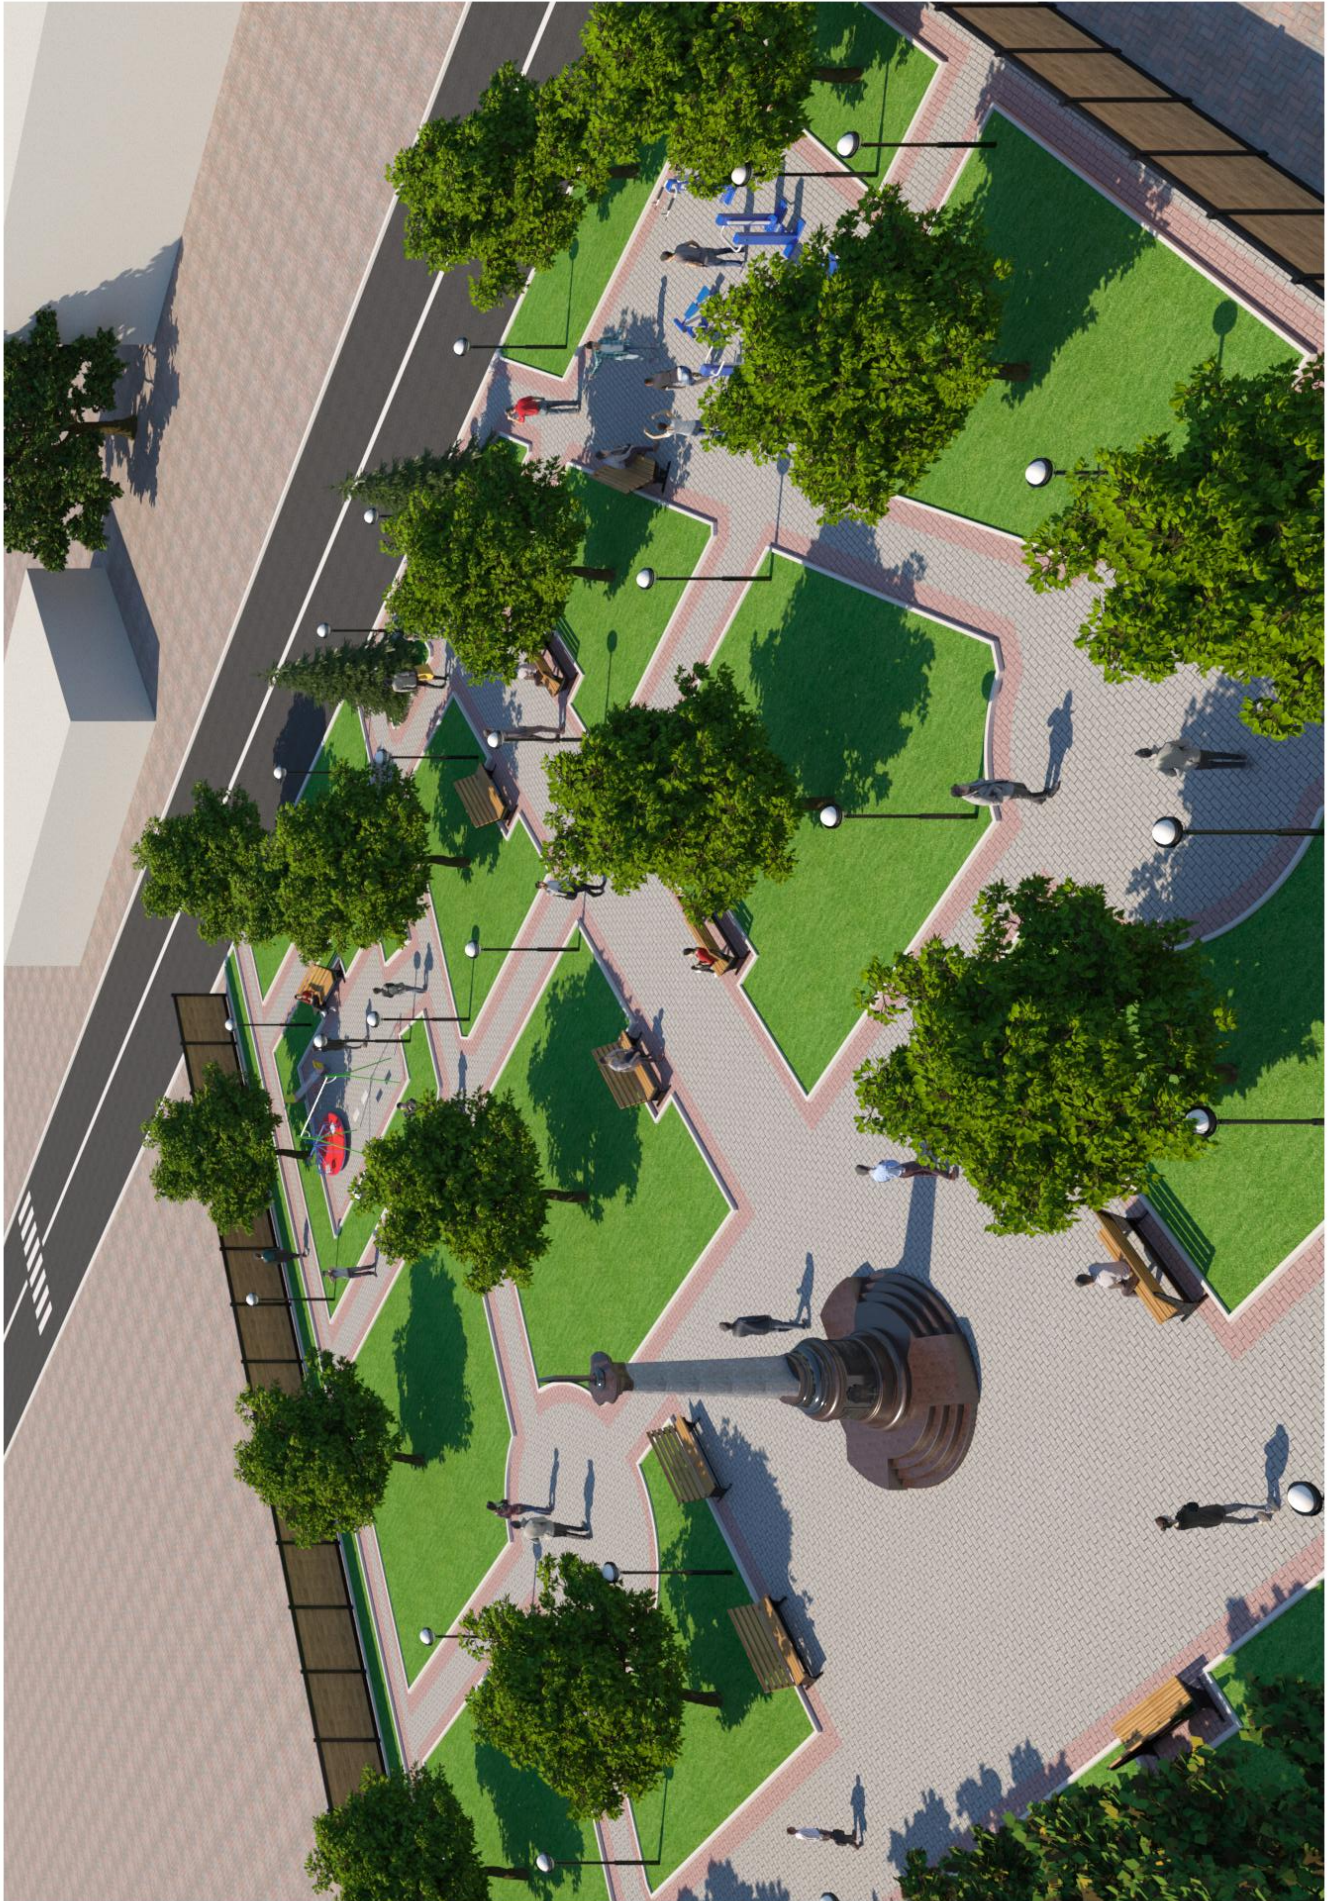


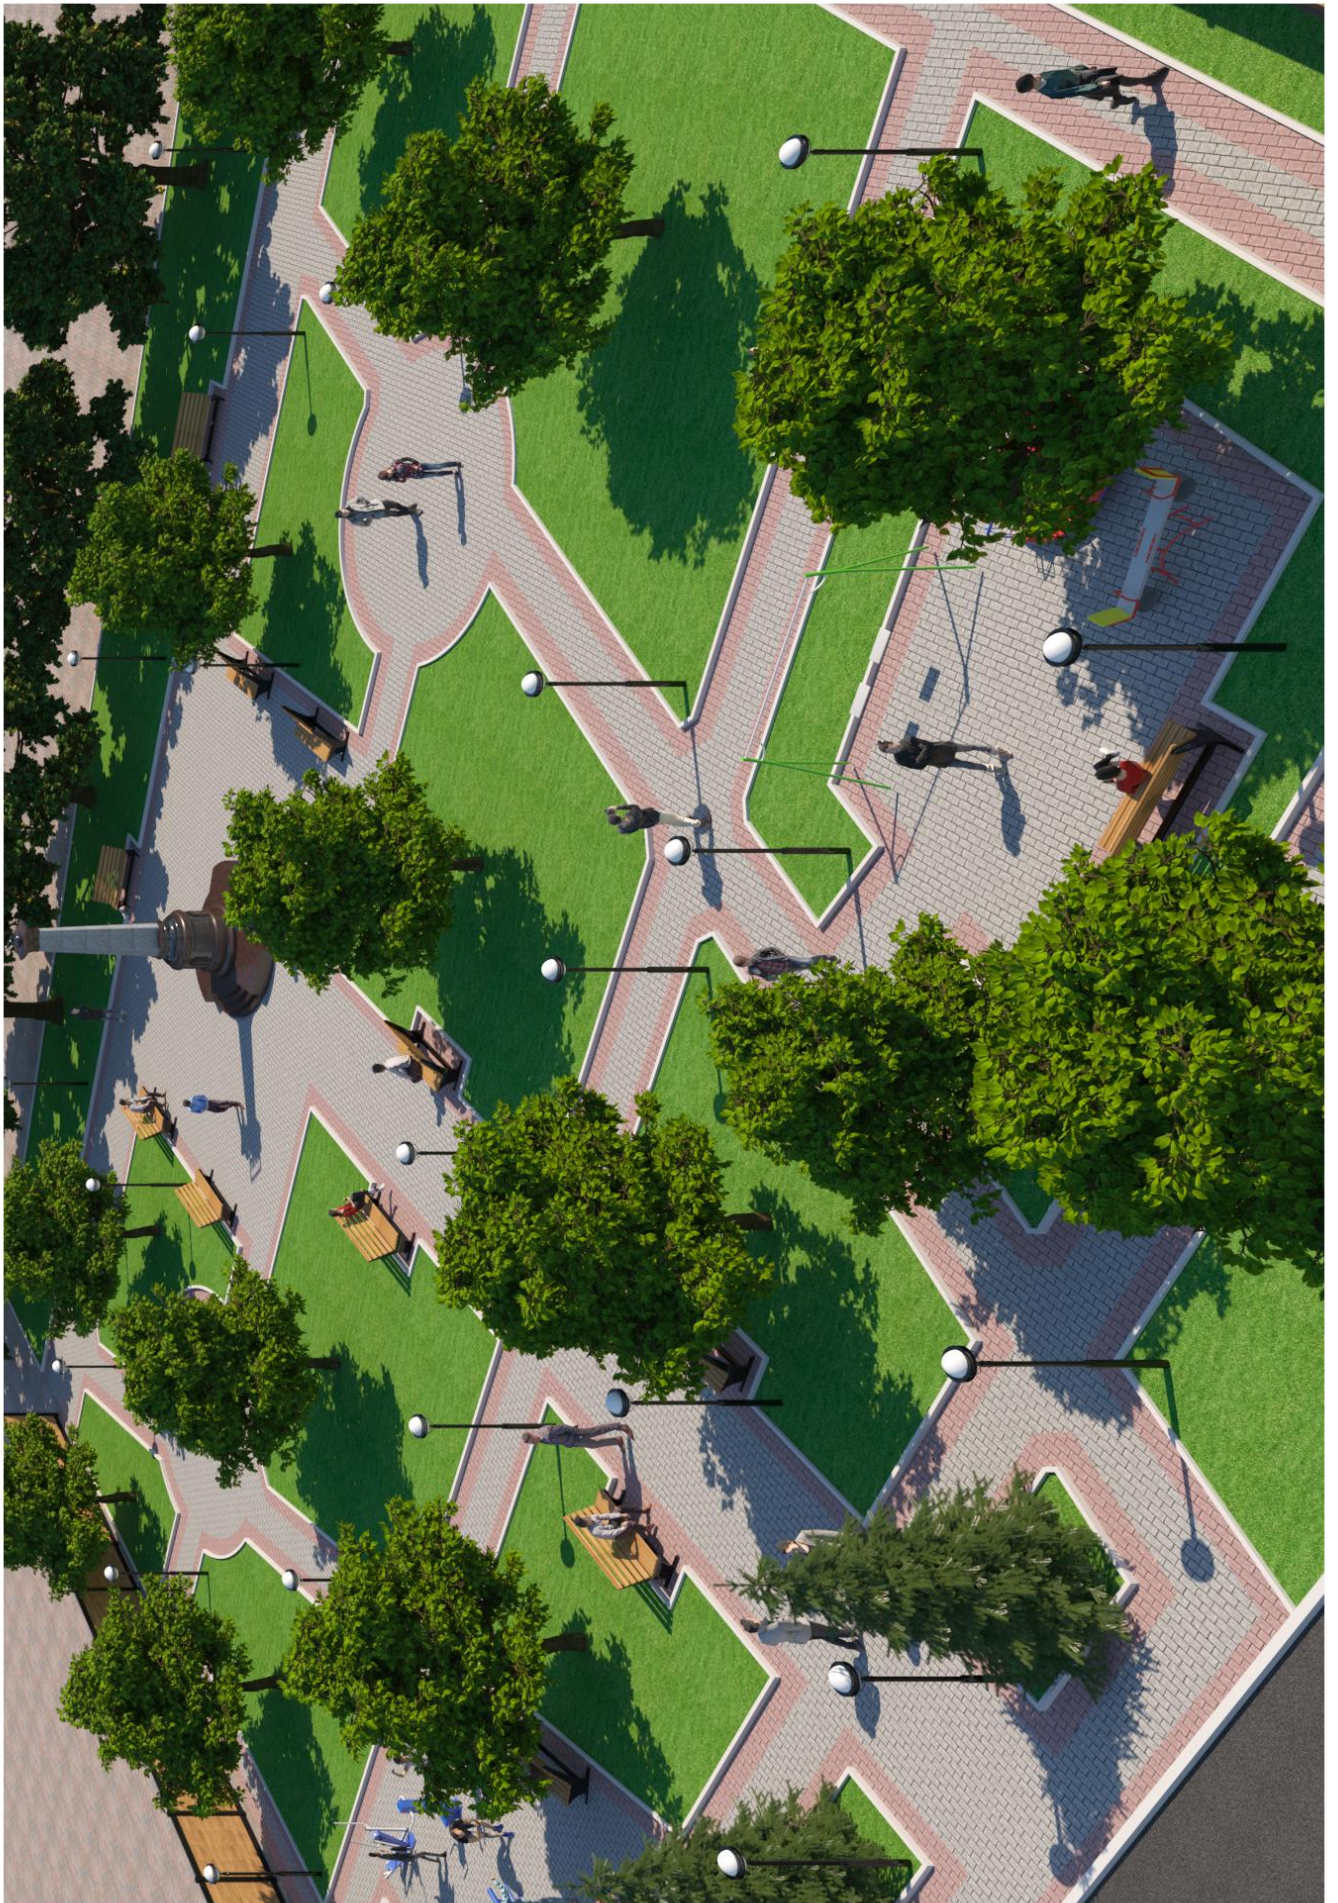




Ведомость малых архитектурных форм

№	Условное изображение	Наименование	Материал	Размеры мм				Кол-во штук
				д	ш	в	ф	
1		Скамья	Дерево					5
2		Урна	Металл					5
3		Уличный фонарь	Металл					5
4	ТТ	Брусья	Металл					1
5		Стенка альпийская	Металл					1
6	П	Стенка-турник-1	Металл					1
7		Песочница	Металл					1

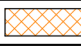Ведомость тротуаров, дорожек, площадок и проездов в границах дворовой территории

Тип покрытия	Условные обозначения	Наименования	Площадь в границах земельного участка м ²	Бордюр из бортового камня		Поробрики	
				тип	кол. п.м.	тип	кол. п.м.
Благоустройство дворовых площадок							
1		Плиточное покрытие дорожек, тротуаров	426,7 кв.м.	БР100.30.15	200		
2		Зона спортивной площадки	100 кв.м.				
3		Зона детской площадки	70 кв.м.				
4		протяженность кабеля	325 п.м.				

						Формирование комфортной городской среды на территории МР "Каякентский район" РД на 2020г				
Изм.	Кол.уч.	Лист	№Док.	Подп.	Дата	Благоустройство парка ВОВ в с.Башлыкент		Стадия	Лист	Листов
								ПП	8	8
ГИП		Гамидов Н.Г.				Ведомость малых архитектурных форм			GAMULL Проектная Мастерская	
Исполнила		Гусейнова З.Н.								