

ООО «Монтажспецстрой»

«Формирование комфортной городской среды» в рамках
национального проекта «Жильё и городская среда» на
территории МР «Каякентский район» Республики Дагестан
С. Каякент ул.Шихсаидова
территории прилегающей к озеру.


Дизайн проект

Директор

Главный инженер проекта

Омариев М.Ш.

Гамидов Н.Г.

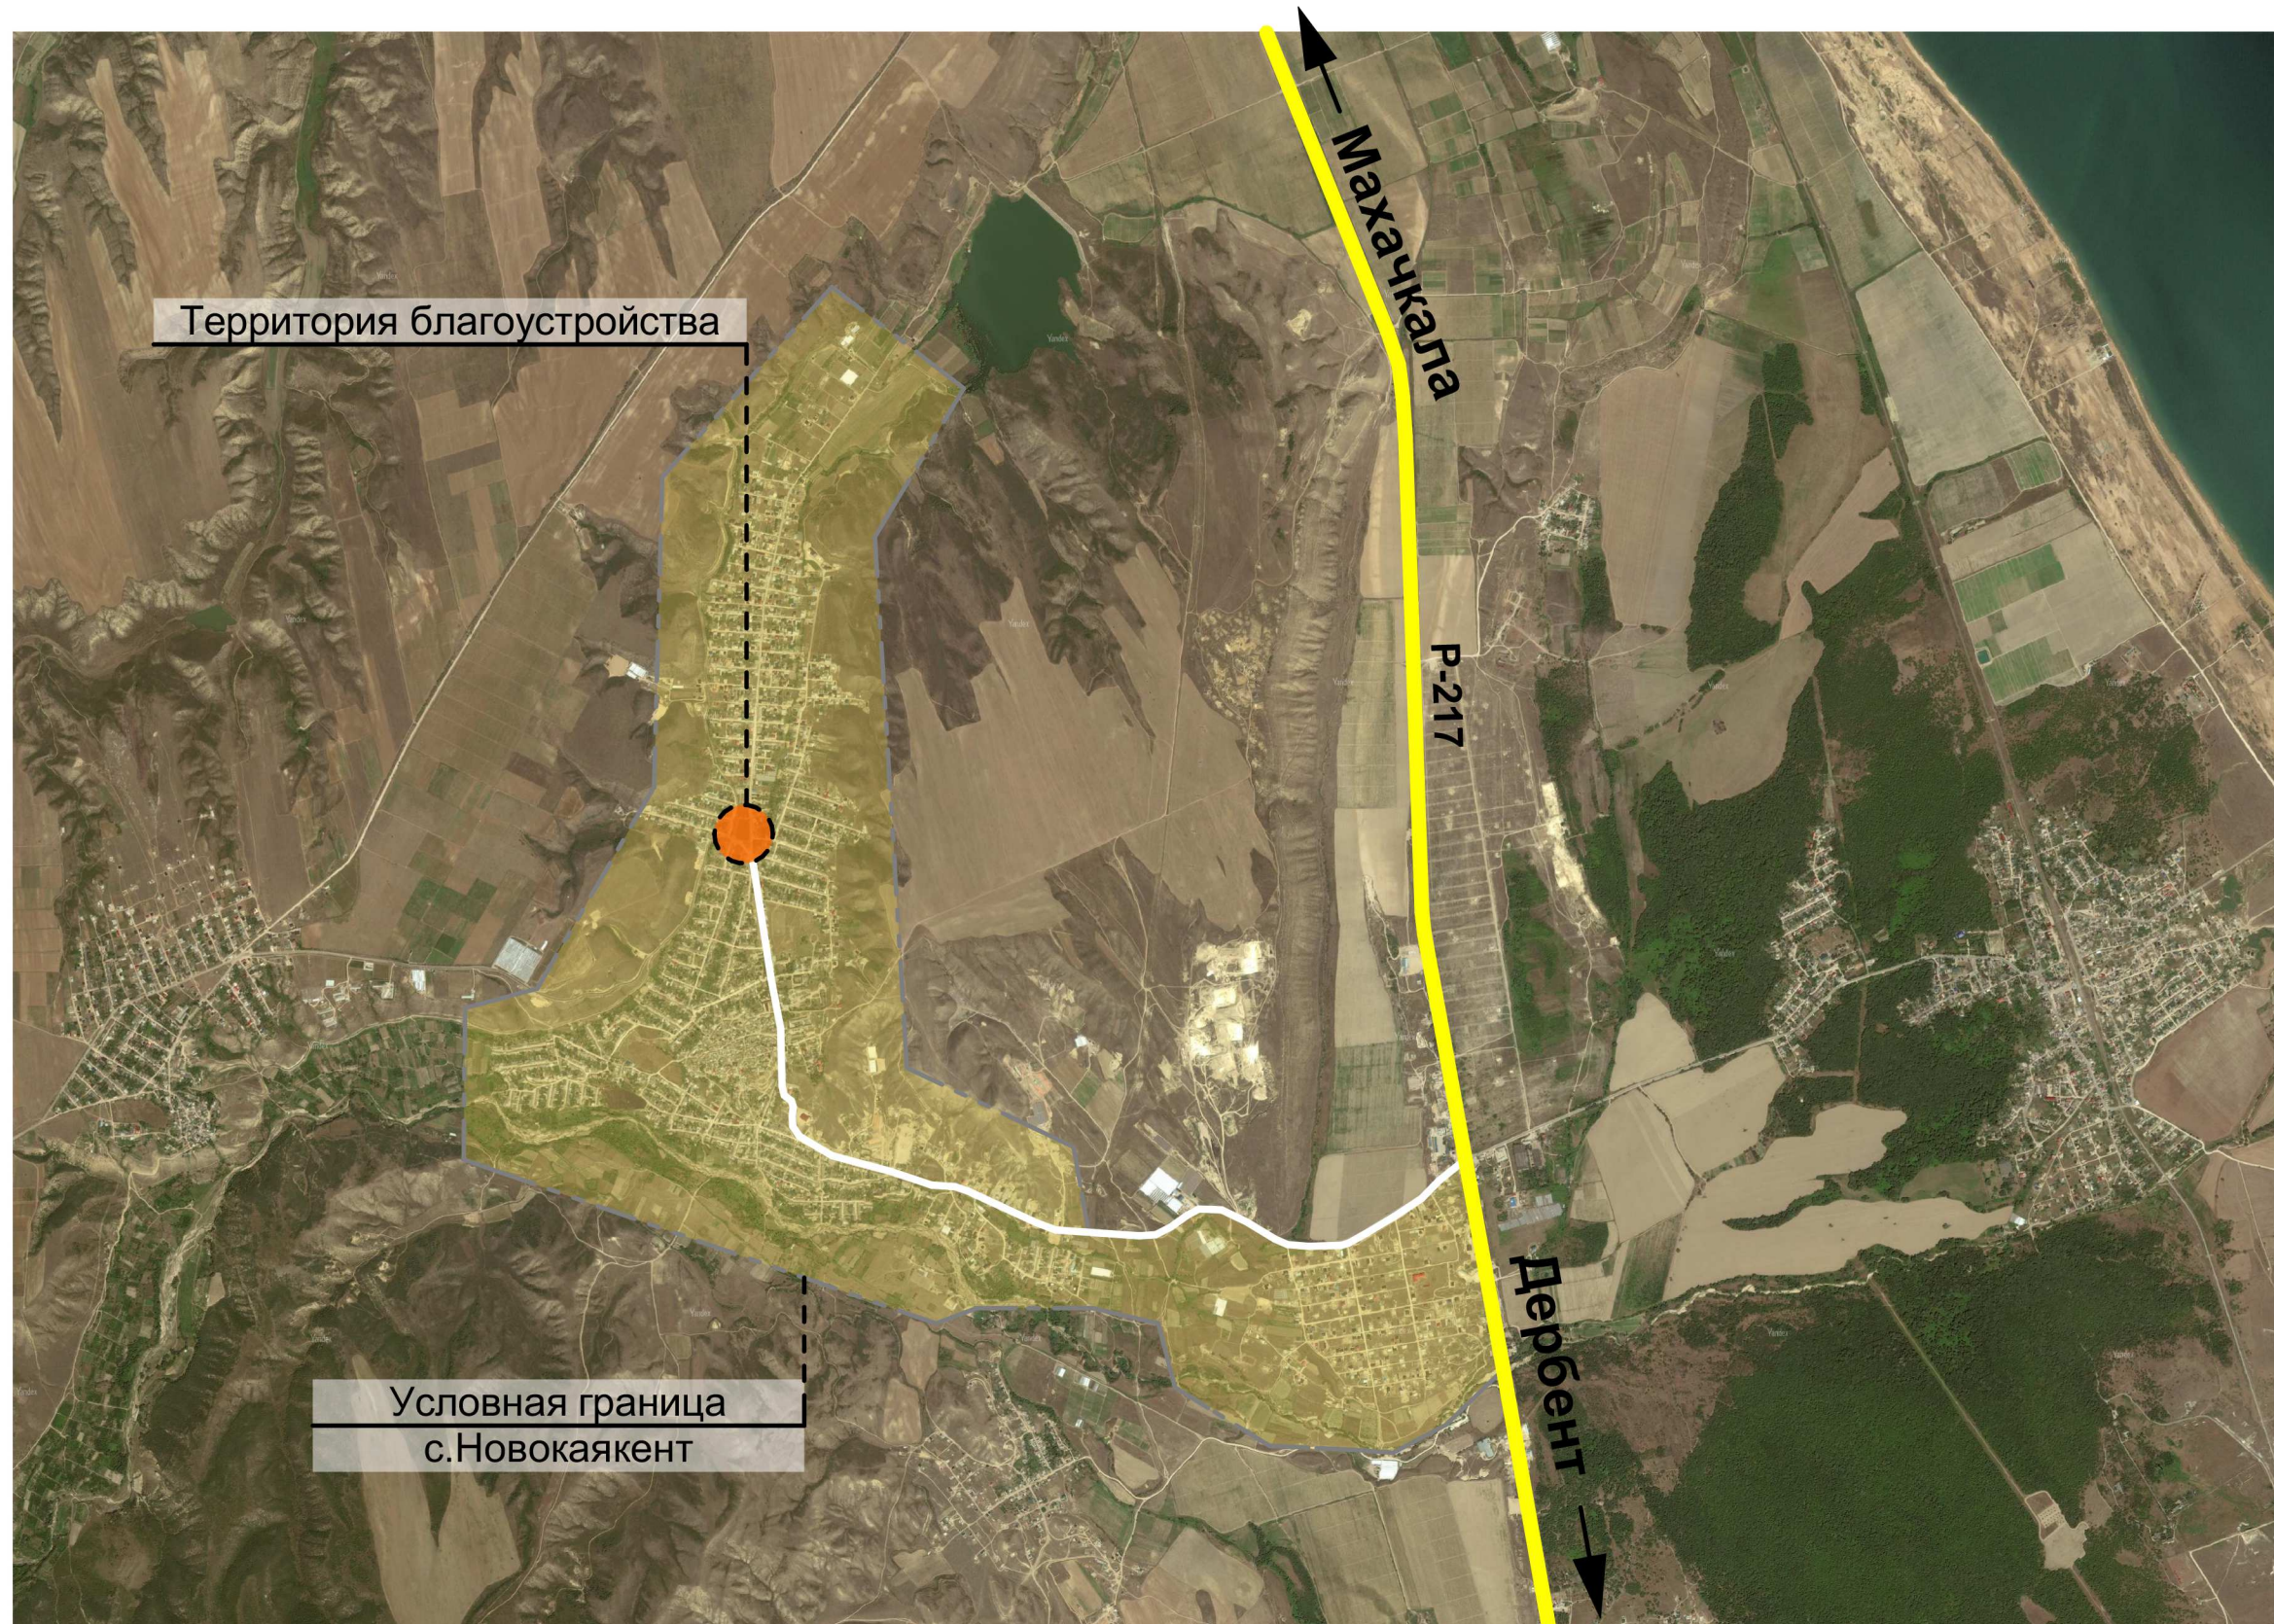

						Формирование комфортной городской среды на территории МР "Каякентский район" РД на 2019г			
Изм.	Кол.уч.	Лист	№Док.	Подп.	Дата	Проектное предложение благоустройства территории прилегающей к озеру в с.Каякент, по ул.Шихсаидова.	Стадия	Лист	Листов
							ПП	1	11
ГИП	Гамидов Н.Г.					Ситуационный план	ООО "Монтажспецстрой" г. Махачкала		
Проверил	Углаев Б.М.								
Исполнила	Гусейнова З.Н.								

Вид 1



Вид 2



Условные обозначения:

 - границы благоустройства


 - существующий магазин

						Формирование комфортной городской среды на территории МР "Каякентский район" РД на 2019г			
Изм.	Кол.уч.	Лист	№Док.	Подп.	Дата	Проектное предложение благоустройства территории прилегающей к озеру в с.Каякент, по ул.Шихсаидова.	Стадия	Лист	Листов
							ПП	2	11
ГИП						Гамидов Н.Г.		Существующее положение на момент проектирования М 1:1000	
Проверил						Уллаев Б.М.			
Исполнила						Гусейнова З.Н.			
							ООО "Монтажспецстрой" г. Махачкала		


Генплан

Условные обозначения:


 - границы благоустройства


 - граница насыпи озера

 - существующие строения

 - асфальтовое покрытие


 - тротуарное покрытие

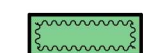
 - озеленение

 - подпорная стена

 - пандус


 - существующий магазин


 - пирс

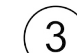 - пешеходный мост

 - автомобильная парковка

 - акватория озера

 - Площадка для коммерции

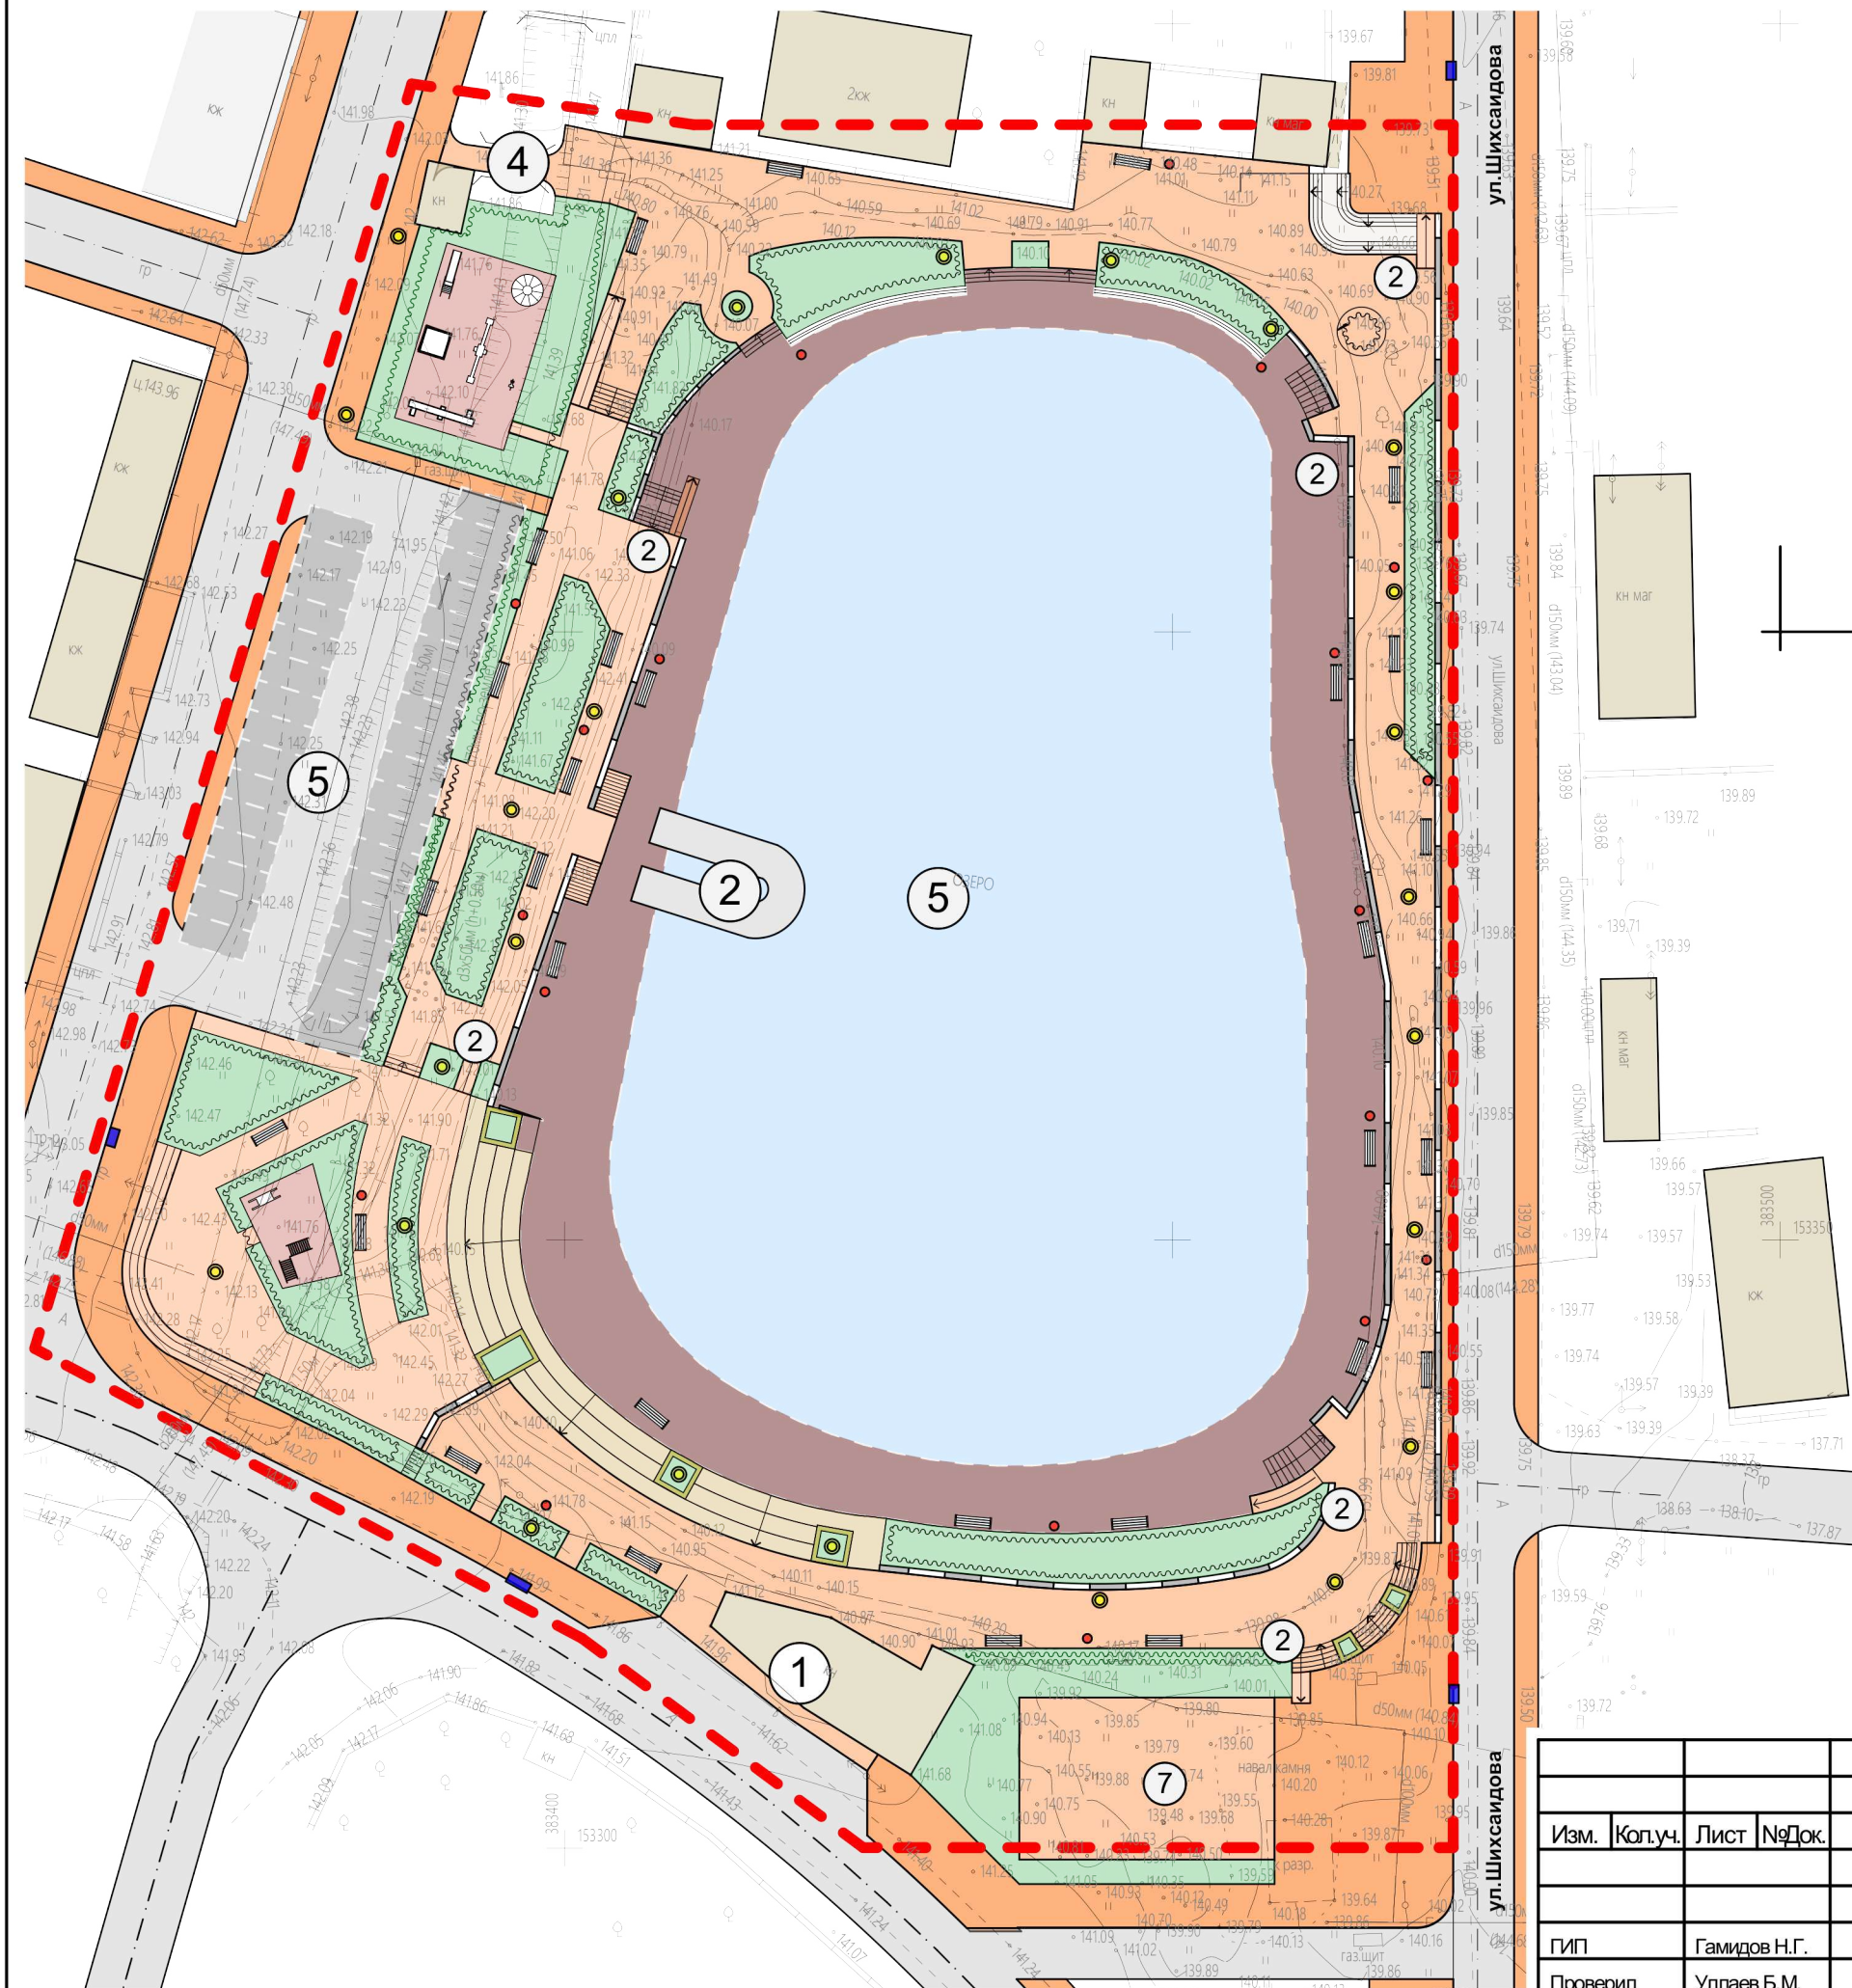

						Формирование комфортной городской среды на территории МР "Каякентский район" РД на 2019г			
Изм.	Кол.уч.	Лист	№Док.	Подп.	Дата	Проектное предложение благоустройства территории прилегающей к озеру в с.Каякент, по ул.Шихсаидова.	Стадия	Лист	Листов
							ПП	3	11
ГИП						Генплан	ООО "Монтажспецстрой" г. Махачкала		
Проверил									
Исполнила									

Разбивочный план

Условные обозначения:


- границы благоустройства
- граница насыпи озера
- существующие строения
- А - асфальтовое покрытие
- тротуарное покрытие
- озеленение
- подпорная стена
- пандус
- ↔ 4.4 ↔ - размерные линии

- 1 - существующий магазин
- 2 - пирс
- 3 - пешеходный мост
- 4 - автомобильная парковка
- 5 - акватория озера
- 6 Площадка для коммерции




						Формирование комфортной городской среды на территории МР "Каякентский район" РД на 2019г			
Изм.	Кол.уч.	Лист	№Док.	Подп.	Дата	Проектное предложение благоустройства территории прилегающей к озеру в с.Каякент, по ул.Шихсаидова.	Стадия	Лист	Листов
							ПП	4	11
						Разбивочный план	ООО "МОНтажспецстрой" г. Махачкала		
		ГИП		Гамидов Н.Г.					
		Проверил		Уллаев Б.М.					
		Исполнил		Гусейнова З.Н.					

План покрытий

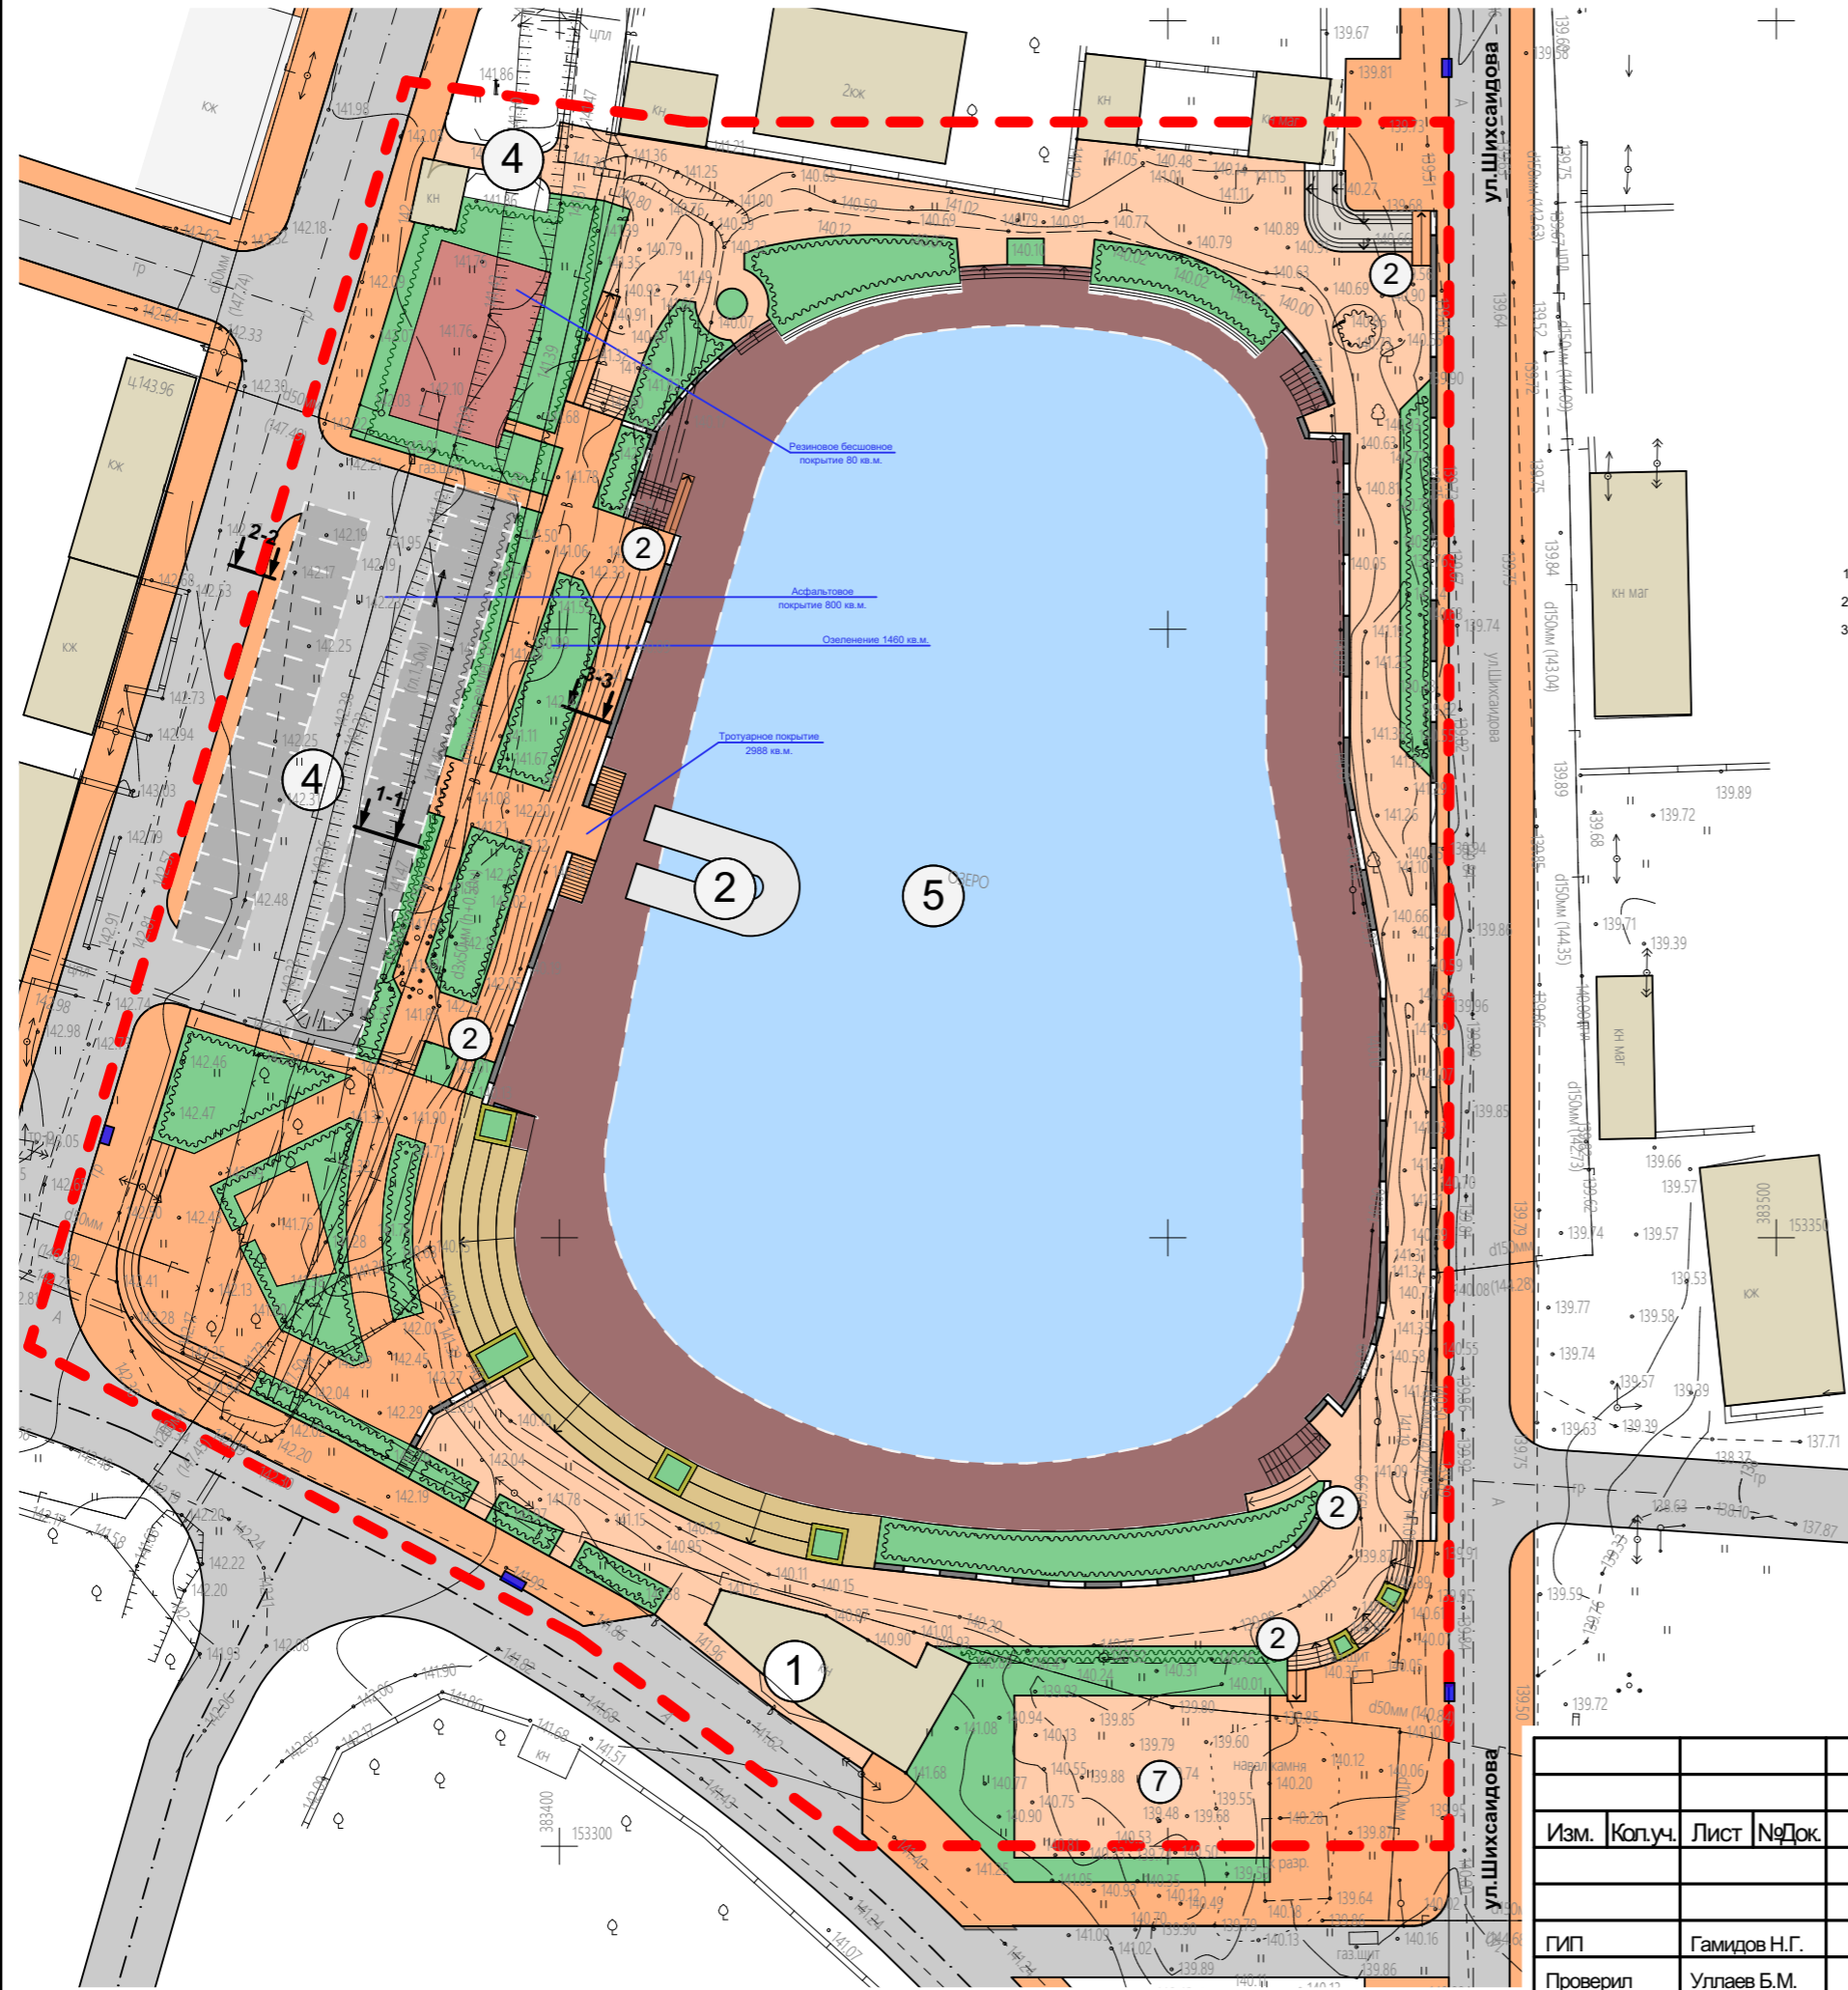

Сечение 1-1

Сопряжение проезда с газоном

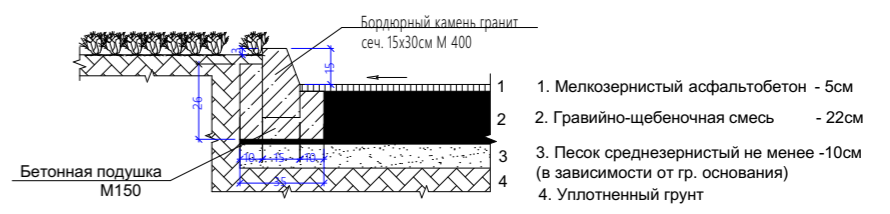

Сечение 2-2

Сопряжение площадки с проездом

Площадка с асфальтовым покрытием

1. Мелкозернистый асфальтобетон - 5см
2. Гравийно-щебеночная смесь - 10см
3. Уплотненный грунт



Сечение 3-3

Сопряжение площадки с газоном



Ведомость тротуаров, доржек, площадок и проездов в границах дворовой территории

Тип покрытия	Условные обозначения	Наименования	Площадь в границах земельного участка м²	Бордюр из бортового камня		Поробрики	
				тип	кол. п.м	тип	кол. п.м
Благоустройство дворовых площадок							
1		Плиточное покрытие дорожек, тротуаров	2988 кв.м.	БР100, 30.15	208	БР100, 20.8	455
2		Территория озеленения	1460 кв.м.				
3		Временное дорожное покрытие	800 кв.м.				
4		Полиэтиленовое мягкое покрытие	80 кв.м.				

Формирование комфортной городской среды на территории МР "Каякентский район" РД на 2019г									
Изм.	Кол.уч.	Лист	№Док.	Подп.	Дата	Проектное предложение благоустройства территории прилегающей к озеру в с.Каякент, по ул.Шихсаидова.	Стадия	Лист	Листов
							ПП	5	11
ГИП			Гамидов Н.Г.			План покрытий	ООО "МОнтажспецстрой" г. Махачкала		
Проверил			Уллаев Б.М.						
Исполнил			Гусейнова З.Н.						

План организации рельефа

Условные обозначения:

- границы благоустройства
- граница насыпи озера
- существующие строения
- А - асфальтовое покрытие
- тротуарное покрытие
- озеленение
- подпорная стена
- пандус





- 1 - существующий магазин
- 2 - пирс
- 3 - пешеходный мост
- 4 - автомобильная парковка
- 5 - акватория озера
- 6 Площадка для коммерции



						Формирование комфортной городской среды на территории МР "Каякентский район" РД на 2019г			
Изм.	Кол.уч.	Лист	№Док.	Подп.	Дата	Проектное предложение благоустройства территории прилегающей к озеру в с.Каякент, по ул.Шихсаидова.	Стадия	Лист	Листов
							ПП	6	11
						План организации рельефа	ООО "МОнтажспецстрой" г. Махачкала		
ГИП		Гамидов Н.Г.							
Проверил		Уллаев Б.М.							
Исполнил		Гусейнова З.Н.							

План земляных масс

Итого (+)		26	120	135	33	314
Итого (-)	450	63	55	35	180	783

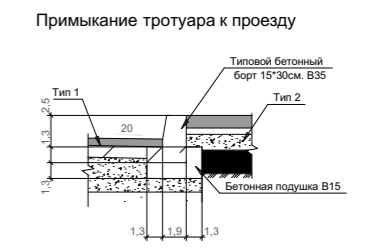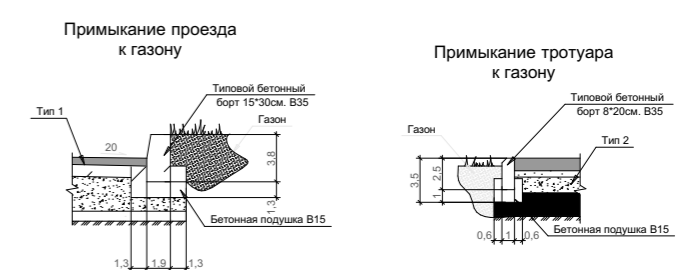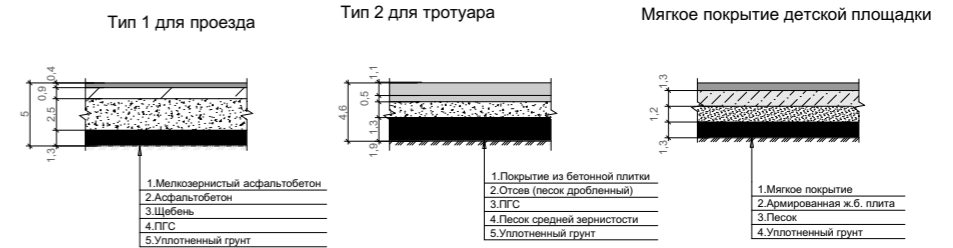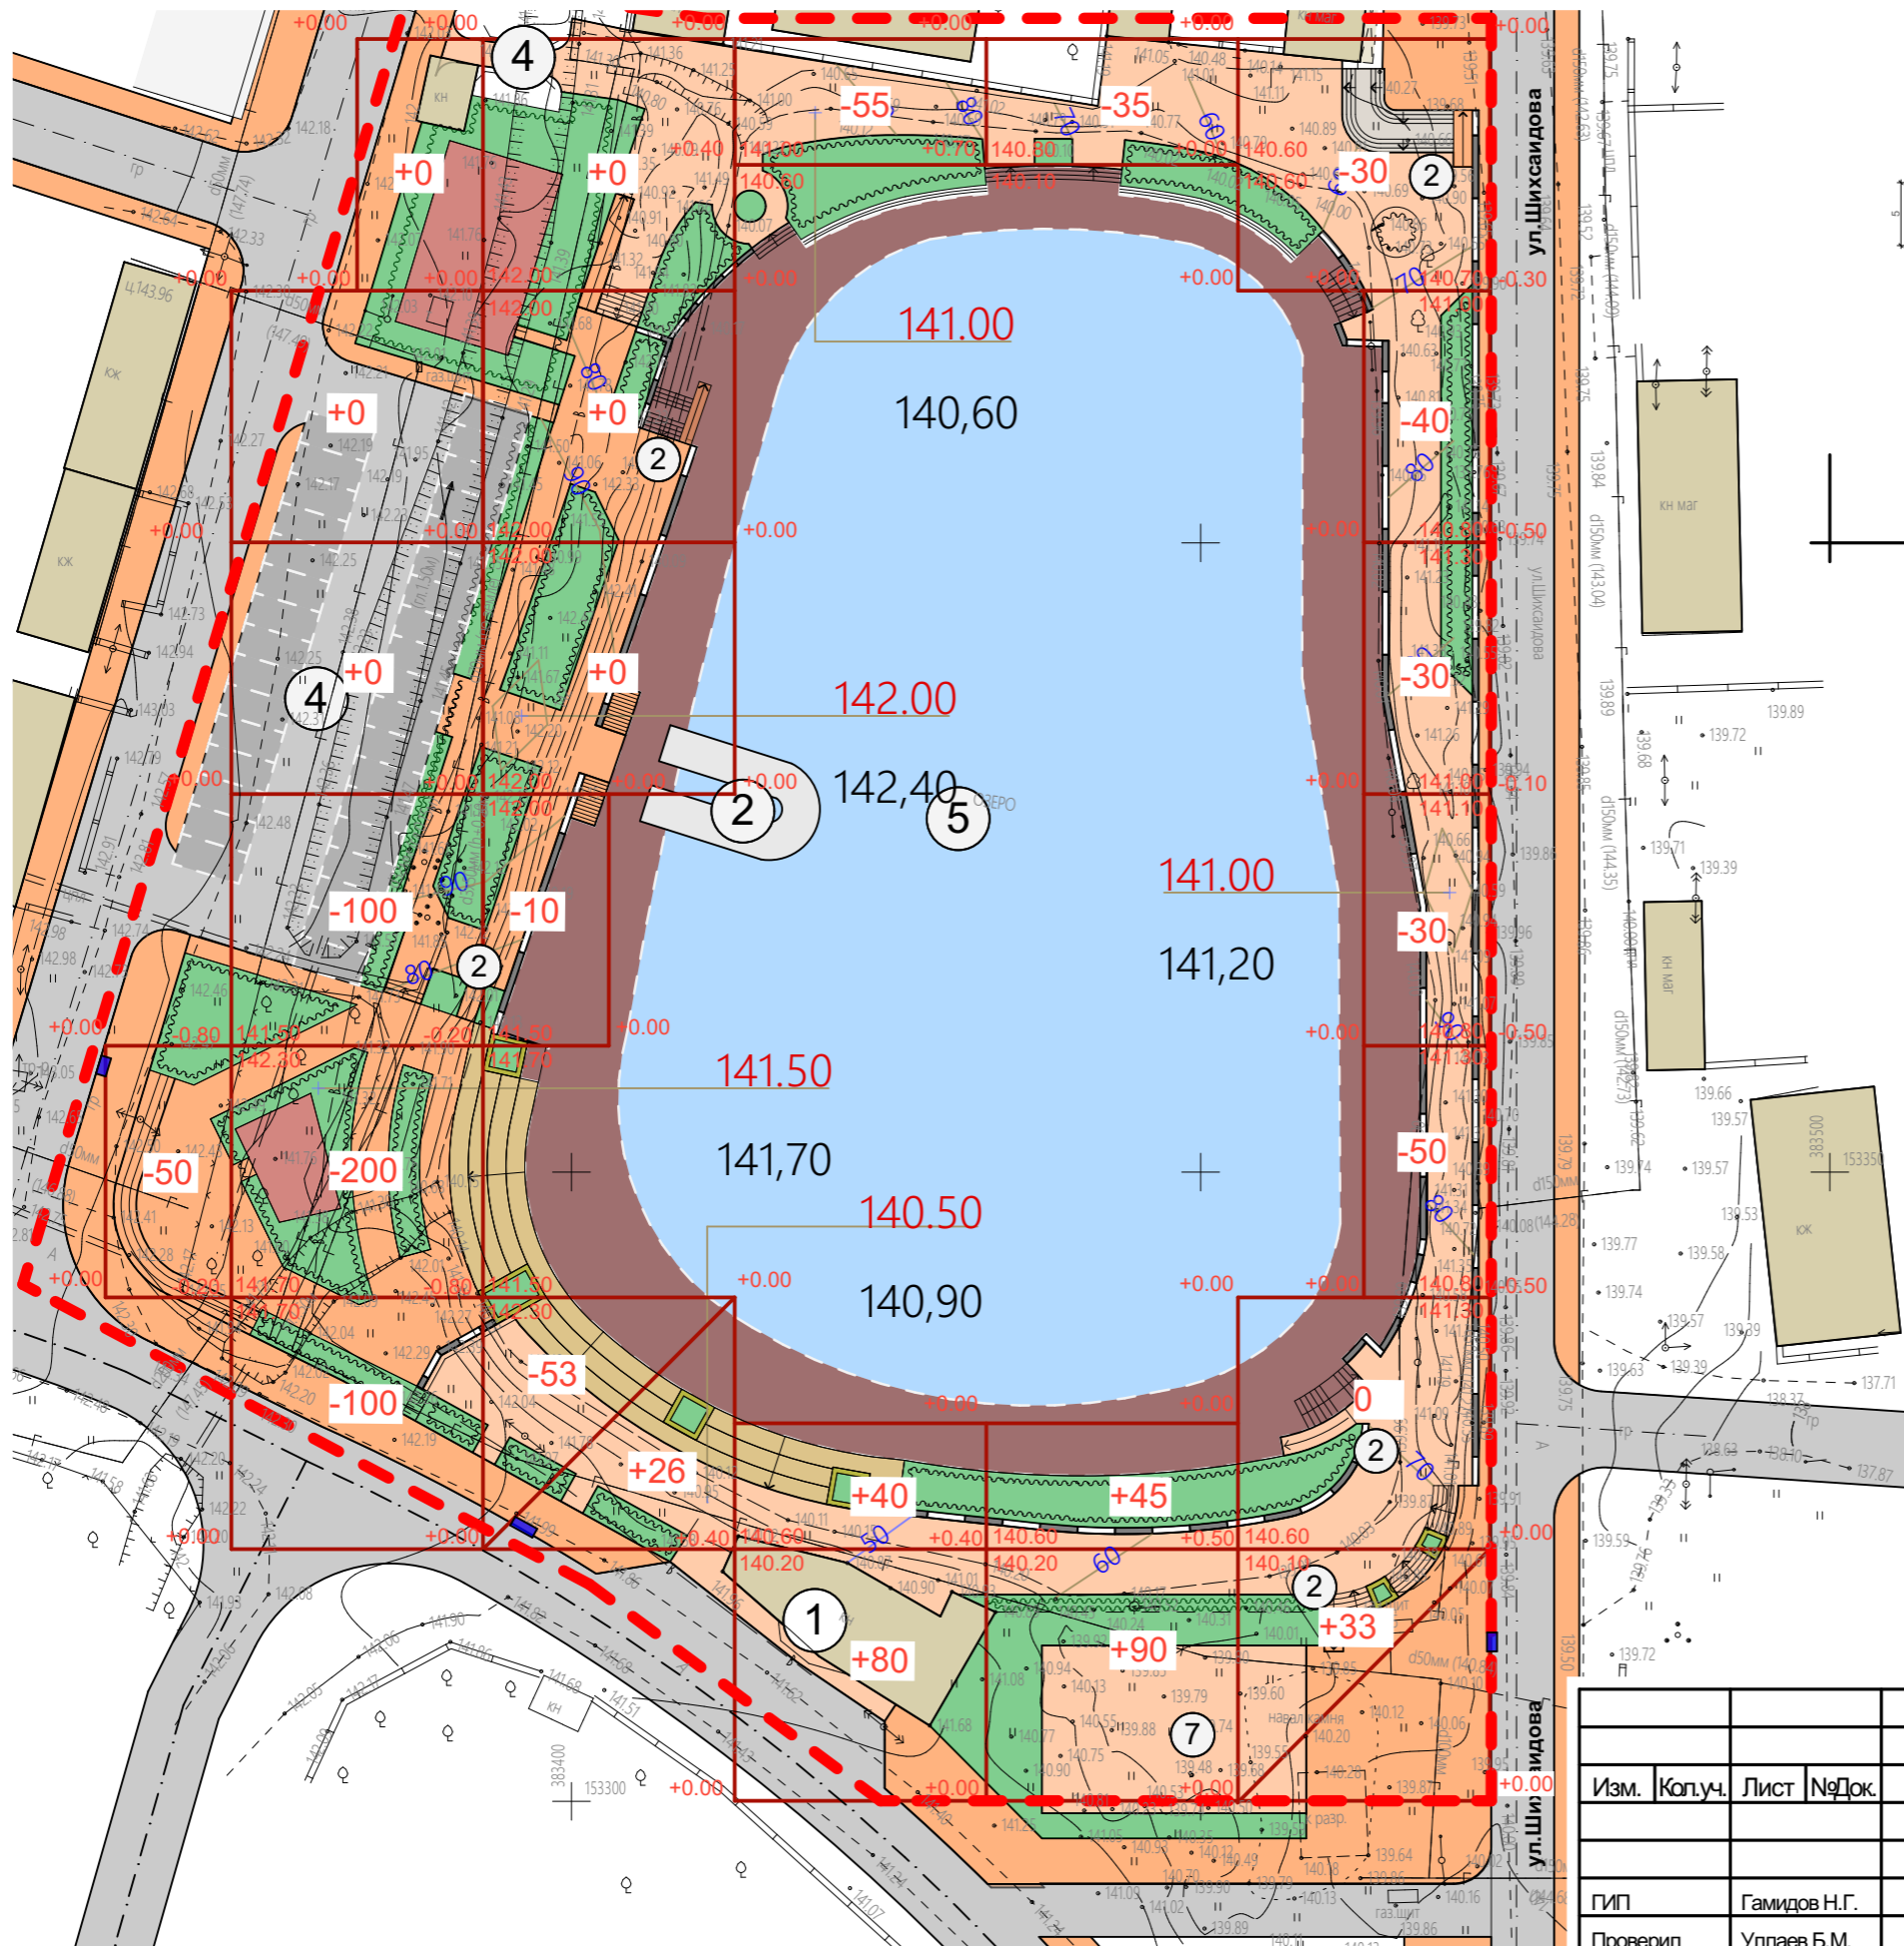









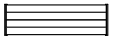


Объем выемки/насыпи грунта.

№	Наименование грунта	Количество, м³		Примечание
		насыпь (+)	выемка (-)	
1	Грунт планировки территории	314	783	
2	Вытесненный грунт			
3	а) при устройстве подземных частей здания			
4	б) при устройстве автодорожных покрытий*			
5	в) при устройстве почвы для озеленения*			
6	Итого, ввоз/вывоз грунта		469	

 Формирование комфортной городской среды на территории МР "Каякентский район" РД на 2019г					
Изм.	Кол.уч.	Лист	№Док.	Подп.	Дата
Проектное предложение благоустройства территории прилегающей к озеру в с.Каякент, по ул.Шихсаидова.					
СТАДИЯ					
Лист					
Листов					
ПП 7 11					
ООО "МОНтажспецстрой" г. Махачкала					
План земляных масс, конструкции дорожных одежд					
ГИП	Гамидов Н.Г.				
Проверил	Уллаев Б.М.				
Исполнил	Гусейнова З.Н.				

Ведомость малых архитектурных форм

№	Условное изображение	Наименование	Материал	Размеры мм				Кол-во штук
				Д	Ш	В	Ф	
1		Скамья	Дерево					25
2		Урна	Металл					20
3		Уличный фонарь	Металл					25
4		Качалка - баланс	Металл					2
5		Лаз "Петух с крыльями"	Металл					2
6		Горка с лестницей	Металл					2
7		Воркаут комплекс ГТО-1	Металл					1
8		Песочница	Металл					2
		Брусья	Металл					1
		Бум бревно						2
		Беседка						1

						Формирование комфортной городской среды на территории МР "Каякентский район" РД на 2019г			
Изм.	Кол.уч.	Лист	№Док.	Подп.	Дата	Проектное предложение благоустройства территории прилегающей к озеру в с.Каякент, по ул.Шихсаидова.	Стадия	Лист	Листов
							ПП	8	11
ГИП		Гамидов Н.Г.				Ведомость малых архитектурных форм	ООО "МОНтажспецстрой" г. Махачкала		
Проверила		Гусейнова З.							
Исполнил		Ибрагимов З.А.							





